Российская Федерация Самарская область

АДМИНИСТРАЦИЯ
ГОРОДСКОГО ОКРУГА НОВОКУЙБЫШЕВСК

РАСПОРЯЖЕНИЕ

08 ДЕК 2011 № 2354-р

О сужении на 4 метра автодороги по нечетной стороне ул. Калинина в районе дома № 7, ТК-49в - 3к-56

Для устранения повреждения по ул. Калинина в районе дома № 7, ТК-49в - 3к-56:

1. Разрешить ОАО «ВТГК» в лице филиала «Территориального управления по теплоснабжению в г. Новокуйбышевске» сужение дорожного движения на 4 метра автодороги по нечетной стороне по ул. Калинина в районе дома № 7, ТК-49в - 3к-56 с 07.12.2011г. по 23.12.2011г.
2. Движение транспорта осуществлять по приложенной схеме.
3. Транспортному отделу УГХ администрации городского округа Новокуйбышевск довести изменения схемы дорожного движения до сведения заинтересованных служб.
4. Территориальному управлению по теплоснабжению в г. Новокуйбышевске выставить необходимые информационные дорожные знаки, вести работы в соответствии с «Правилами благоустройства и озеленения территории городского округа Новокуйбышевск Самарской области» и Разрешением на земляные работы № 625 от 05.12.2011г.
5. Настоящее распоряжение опубликовать в средствах массовой информации.
6. Контроль за исполнением настоящего распоряжения возложить на первого заместителя главы городского округа А.Ю. Шамина.

Глава
городского округа О.В. Волков

Схема временной ОДД

ст. гос. инспектор ДН
ОГИБДД г. Новокуйбышевск
Максимов А А
05 ДЕК 2011

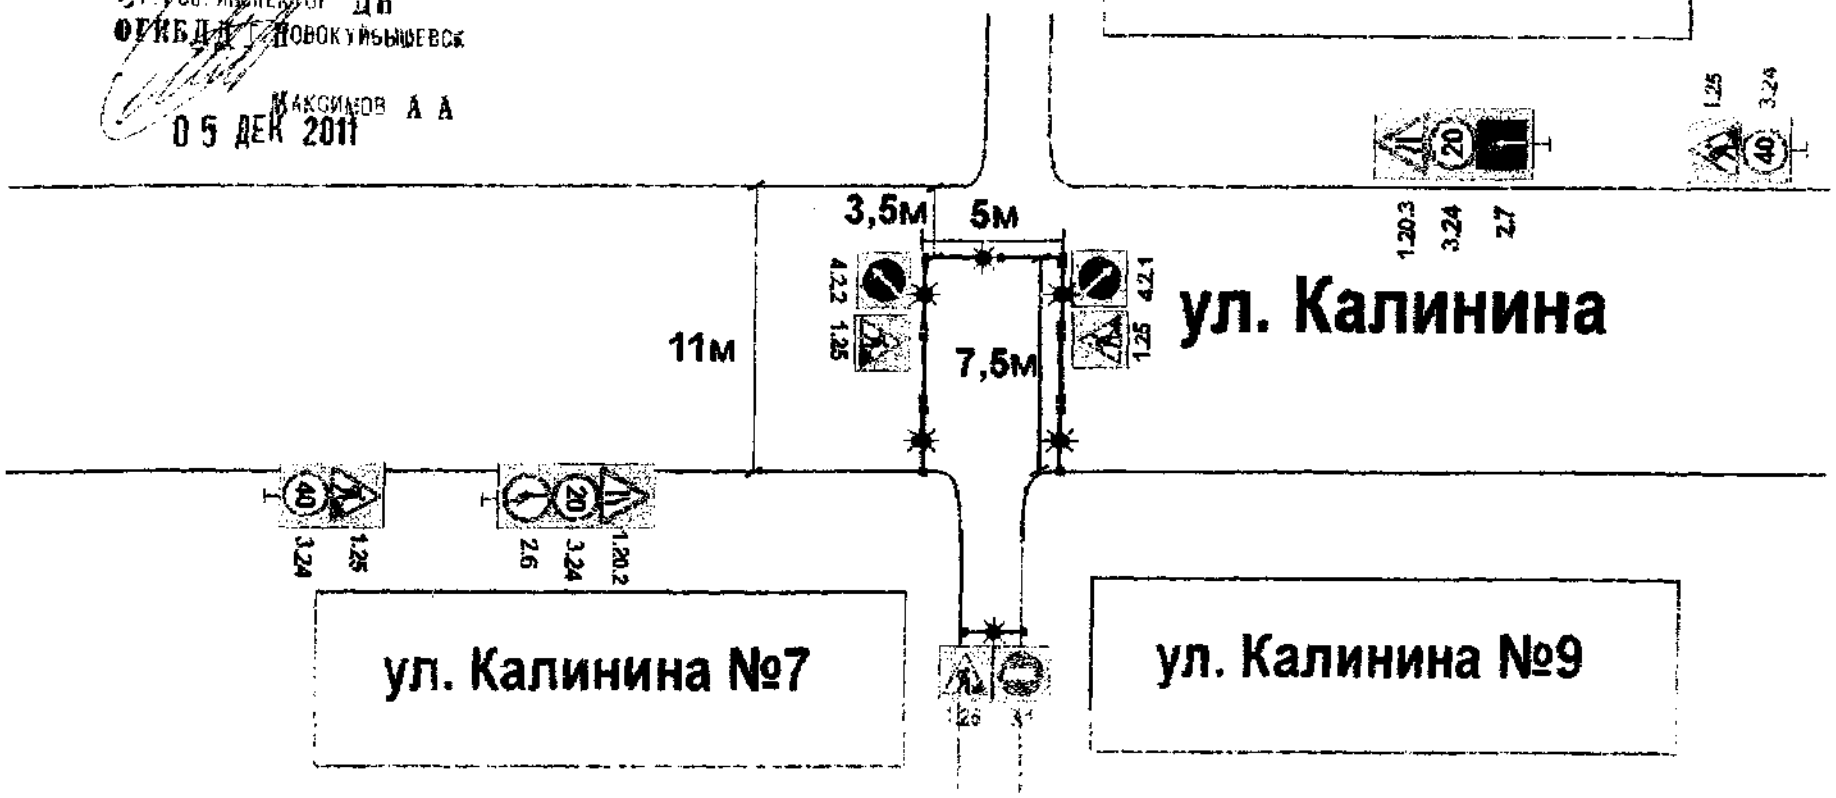

				Схема временной организации дорожного движения	Масштаб
Должность	ФИО	Подпись	Дата		
Специалист	Тургенев А.В.			Ремонтные работы на ул. Калинина	Стадия: РП; Лист: 1; Листов:
Руководит	Тургенева				
Заказчик				План-схема участка проведения работ	ООО "СК "ГАММА" т. 377-48-25, 377-48-26

1. Работы ведутся в светлое время суток с 8:00 до 18:00
2. Ответственный: ТУ по ТС
по земленым работам: Чибриков А.В. тел. 8-964-992-55-74
по освещению: ТУпоТС (Ковалевский А.М.) тел. 9-31-21
3. Временные знаки устанавливаются до производст работ, не ближе 1м от края проезжей части на высоте не менее 1.5м
4. Сроки проведения работ с 5.12.11г. по 30.12.11г.