

Российская Федерация Самарская область
АДМИНИСТРАЦИЯ
ГОРОДСКОГО ОКРУГА НОВОКУЙБЫШЕВСК
РАСПОРЯЖЕНИЕ

28 МАР 2013

№ 118-Р

**О сужении проезжей части дороги по ул. Кутузова
(нечетная сторона) в районе дома № 7 на 2 метра**

Для проведения работ по устранению повреждения ТК-41н-ТК-42нт по ул. Кутузова (нечетная сторона) в районе дома № 7:


1. Разрешить ОАО «ВТГК» в лице филиала «Территориального управления по теплоснабжению в г. Новокуйбышевске» сужение проезжей части дороги по ул. Кутузова (нечетная сторона) в районе дома № 7 на 2 метра с 29.03.2013г. по 22.04.2013г.
2. Движение транспорта осуществлять по приложенной схеме.
3. Транспортному отделу ДГХ администрации городского округа Новокуйбышевск довести изменения схемы дорожного движения до сведения заинтересованных служб.
4. Работы по устранению повреждений вести в соответствии с «Правилами благоустройства и озеленения территории городского округа Новокуйбышевск Самарской области» и Разрешением на земляные работы от 22.03.2013г. № 10.
5. Настоящее распоряжение опубликовать в средствах массовой информации.
6. Контроль исполнения настоящего распоряжения оставляю за собой.

И.о. главы городского округа



В. К. Румянцев

Дом №7

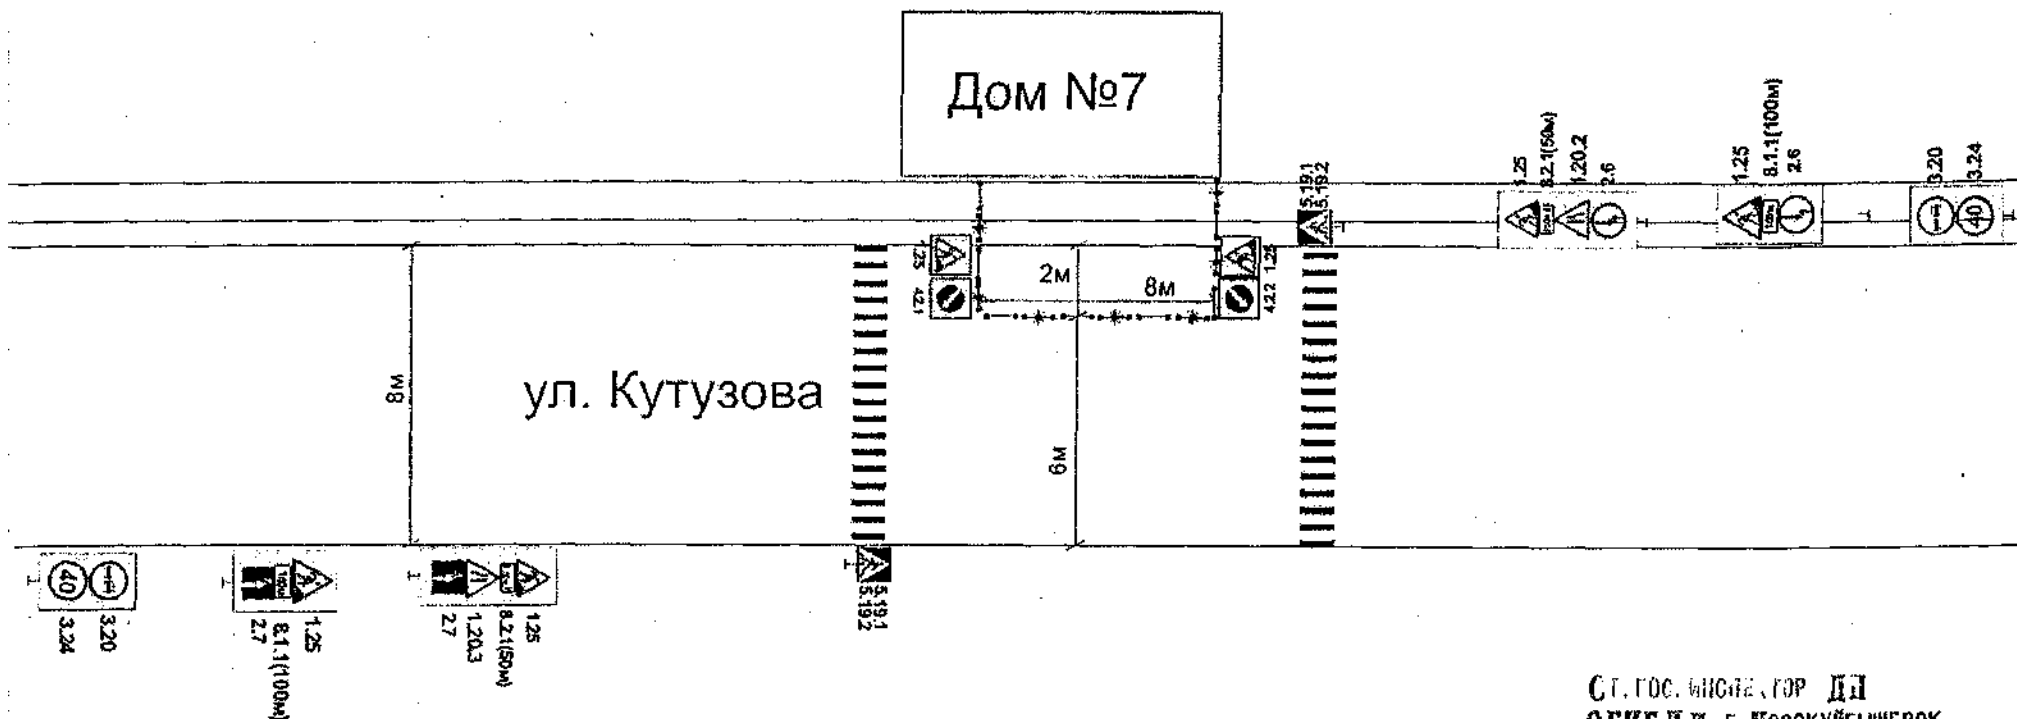

МАКСИМОВ А А
25 МАР 2013

				Схема временной организации дорожного движения			Масштаб
Должность	ФИО	Подпись	Дата	Ремонтные работы	Стадия	Лист	Листов
Специалист	Тургунов А.М.				РП		
Руководит.	Тургунова М.В.						
Заказчик				План-схема участка проведения работ	ООО "СК "ГАММА" т. 377-48-25, 377-48-26		

1. Работы ведутся в светлое время суток с 8:00 до 20:00
2. Ответственный: ОАО "ВТГК"
Ефрем П. А. тел.:9-906-340-55-77
3. Временные знаки устанавливаются до производства работ, не ближе 1м от края проезжей части на высоте не менее 1.5м.
4. Сроки проведения работ с 25.03.13г. по 22.04.13г.

**Разрешение №10
на земляные работы**

От 22 марта 2013 г.

действительно до 22 апреля 2013 г.

В соответствии с Правилами благоустройства и озеленения территории г.о.Новокуйбышевск Самарской области утвержденным решением думы г.о.Новокуйбышевск № 407 от 22.11.2012 г. разрешается производство земляных работ:

По ремонту теплосети

длина 6 м, диаметр 133 мм.

На земельном участке: Кутузова,7

По заявлению:

Филиал ОАО "Волжская ТГК" "ТУ по теплоснабжению в г.Новокуйбышевск"

По выполнению следующих условий:

- Работы выполнять согласно проекта, СНиП и ТУ.
- Место работ оградить.
- Грунт на вывоз
- Без сноса зеленых насаждений.
- Без изменения расположения сетей инженерно – технического обеспечения.
- При изменении расположения сетей инженерно-технического обеспечения предоставить справку о выполнении топографической съемки из отдела геодезии УАиГ.
- Асфальтовое покрытие восстановить.
- Благоустройство восстановить до *22.04.2013 г.
- Сужение проезжей части улицы Кутузова
- выполнять по распоряжению Главы городского округа

Производство работ и сроки согласованы:

- ✓ СФ ОАО "Ростелеком" (пр. Победы, 23) _____
- ✓ ЗАО «ССК» (102км. ул. Монтажная уч.21 тел.4-64-88) с визовом т.к-64-83277.43.12 получить разреш. Ник
- ✓ НМУП "Водоканал" (ул. 50-летия НПЗ, 1Б) _____
- ✓ Горгаз (ул. Чернышевского, 1Б) _____
- ✓ Электродная защита (ул. Чернышевского, 1Б) _____
- ✓ Управление гор.хоз. (ул. Чернышевского, 25) _____
- ✓ 15-ПЧ ФПС (ул. Кутузова, 16) _____
- ✓ Собственник дома № 7 по ул. Кутузова _____
- ✓ ГАИ (ул. Суворова, 16) _____

Ответственные организации и руководители за сроки и качество работ:

1. Заказчик **Филиал ОАО "Волжская ТГК" "ТУ по теплоснабжению в г.Новокуйбышевск"**

Заместитель главного инженера

Ефрим П.А.

2. Подрядные организации **Филиал ОАО "Волжская ТГК"**

Мастер

Малаховский Р.С.

3. Восстановление благоустройства **Филиал ОАО "Волжская ТГК"**

Заместитель главного инженера

Ефрим П.А.

Руководитель Управления АКР

Каткова В.А.

***-благоустройство принимается по акту**