

Российская Федерация Самарская область
АДМИНИСТРАЦИЯ
ГОРОДСКОГО ОКРУГА НОВОКУЙБЫШЕВСК
РАСПОРЯЖЕНИЕ

12 ОКТ 2012


№ 251-Р

**О сужении проезжей части дороги на 2,5 метра (нечетная сторона) в
районе дома № 37 по пр-ту Победы**

Для устранения повреждения в районе ТК- 31 с по пр-ту Победы
дома № 37:

1. Разрешить ОАО «ВТГК» в лице филиала «Территориального управления по теплоснабжению в г. Новокуйбышевске» сужение проезжей части дороги на 2,5 метра (нечетная сторона) в районе дома № 37 по пр-ту Победы с 11.10.2012г. по 10.11.2012г.
2. Движение транспорта осуществлять по приложенной схеме.
3. Транспортному отделу УГХ администрации городского округа Новокуйбышевск довести изменения схемы дорожного движения до сведения заинтересованных служб.
4. Работы по устранению повреждений вести в соответствии с «Правилами благоустройства и озеленения территории городского округа Новокуйбышевск Самарской области» и Разрешением на земляные работы от 10.10.2012г. № 568.
5. Настоящее распоряжение опубликовать в средствах массовой информации.
6. Контроль за исполнением настоящего распоряжения возложить на и. о. первого заместителя главы городского округа по вопросам городского хозяйства Д.А. Кузнецова.


Глава городского округа

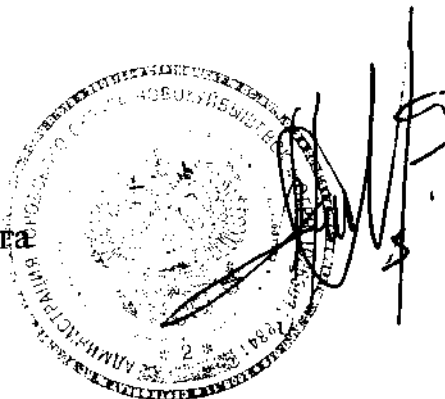

А.А. Коновалов

Схема временной ОДД

№37

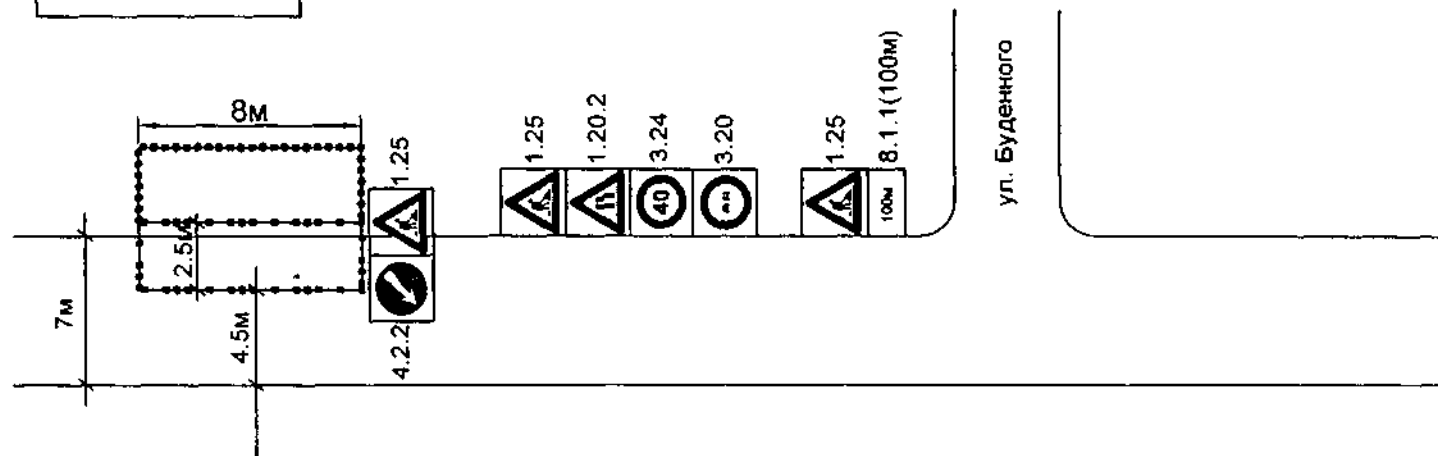

пр. Победы

04 ОКТ 2012
СГ ГОС. ИНСПЕКТОР ДН
ОГИБДД г. НОВОКУБЫШЕВСК
МАКСИМОВ А А

				Схема временной организации дорожного движения			Масштаб
Должность				Ремонтные работы на пр. Победы	Стадия	Лист	Листов
Специалист	Посашков К.В.				РП	1	1
Руководит	Головкин А.Г.						
Заказчик				План схема участка проведения работ	ООО "Регисчспецстрой"		

1. Работы ведутся в светлое время суток с 8:00 до 20:00
2. Ответственный ОАО "ВТГК" Борисов В.В. тел. 89053028770
3. Временные знаки устанавливаются до производства работ, не ближе 1м от края проезжей части на высоте не менее 1,5 м
4. Сроки проведения работ с 8.10.12 по 8.14.12