

Российская Федерация Самарская область

АДМИНИСТРАЦИЯ
ГОРОДСКОГО ОКРУГА НОВОКУЙБЫШЕВСК

РАСПОРЯЖЕНИЕ

28 ИЮЛ 2011

№ 128-Р

О закрытии дорожного движения всех видов транспорта на участке второстепенной дороги от перекрестка ул. Буденного и Пр. Победы до дома № 43 по Пр. Победы

Для устранения повреждения участка теплосети ТК-31с — ТК-32с по ул. Пр. Победы:

1. Разрешить ОАО «ВТГК» в лице филиала «Территориального управления по теплоснабжению в г. Новокуйбышевске» закрытие дорожного движения всех видов транспорта на участке второстепенной дороги от перекрестка ул. Буденного и Пр. Победы до дома № 43 по Пр. Победы с 28.07.2011г по 16.08.2011г.
2. Движение транспорта осуществлять по приложенной схеме.
3. Транспортному отделу УГХ администрации городского округа Новокуйбышевск довести изменения схемы дорожного движения до сведения заинтересованных служб.
4. Территориальному управлению по теплоснабжению в г. Новокуйбышевске выставить необходимые информационные дорожные знаки, вести работы в соответствии с «Правилами благоустройства и озеленения территории городского округа Новокуйбышевск Самарской области» и Разрешением на земляные работы № 116 от 19.05.2011г.
5. Настоящее распоряжение опубликовать в средствах массовой информации.
6. Контроль за исполнением настоящего распоряжения возложить на первого заместителя главы городского округа А.Ю. Шамина.


Глава городского округа

О.В. Волков

Схема временной ОДД

№43

ул. Будёного

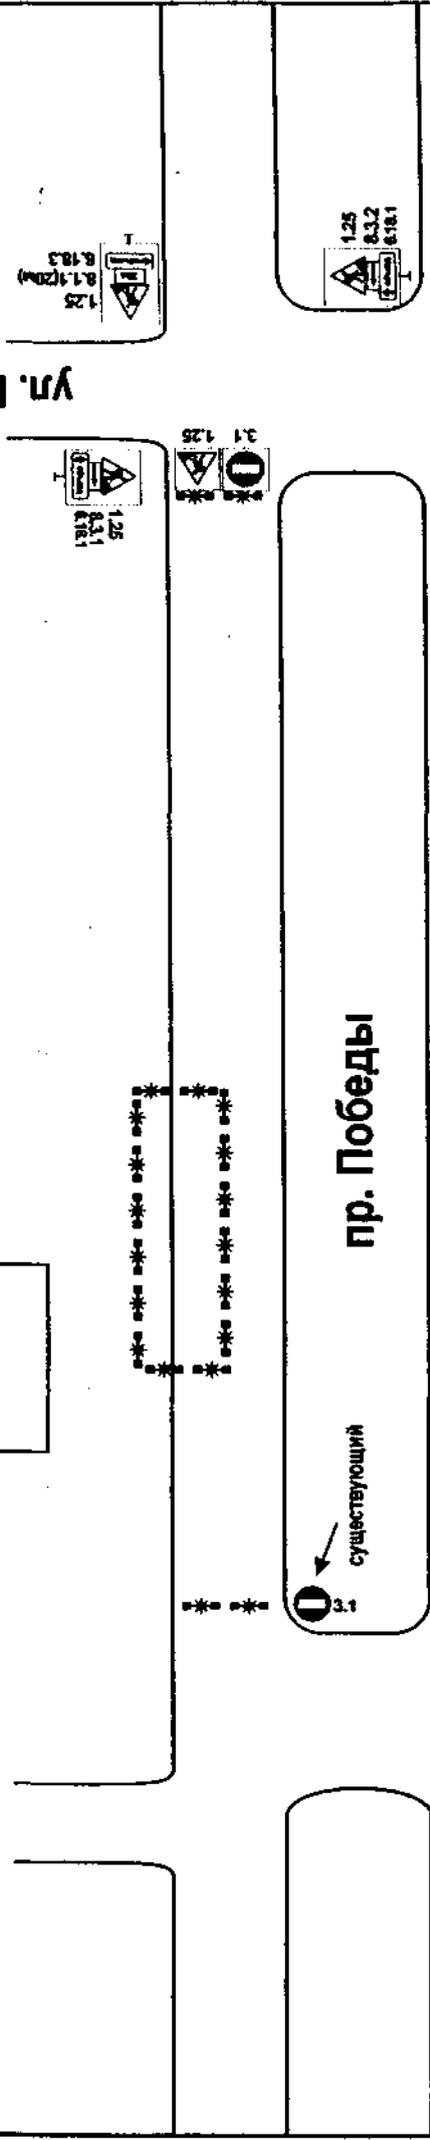

пр. Победы

существующий

СОГЛАСОВАНО
ОГИБДД г. Новокуйбышевска
Гос инспектор ДИ и ОД
Кувшинов С. А.
15.08.2007г.

СОГЛАСОВАНО
ОГИБДД г. Новокуйбышевска
Гос инспектор ДИ и ОД
Кувшинов С. А.
20.08.2007г.

СОГЛАСОВАНО
ОГИБДД г. Новокуйбышевска
Гос инспектор ДИ и ОД
Кувшинов С. А.
12.10.2007г.

Должность Специальность	Тур	Подпись	Место	Схема временной организации дорожного движения		Масштаб
				Страница	Лист	Листов
				РП	1	1

Ремонтные работы
на ул. Победы

1. Работы ведутся в светлое время суток с 8:00 до 20:00
2. Ответственный: Ту по ТС сетевой район за освещение: Железнов Е.С. за земляные раб.: Яшин Г.В. тел. 8-964-992-54-90
3. Временные знаки устанавливаются до производства работ, не ближе 1 м от края проезжей части на высоте не менее 1.5 м.

