



Российская Федерация Самарская область
АДМИНИСТРАЦИЯ
ГОРОДСКОГО ОКРУГА НОВОКУЙБЫШЕВСК
РАСПОРЯЖЕНИЕ

13 СЕН 2011

№ 173-р

О внесении изменений и дополнений в распоряжение администрации городского округа Новокуйбышевск от 16.06.2011г. № 106-р «О закрытии дорожного движения всех видов транспорта на участке второстепенной дороги от перекрестка ул. Буденного и Пр. Победы до дома № 43 по Пр. Победы»

Для устранения повреждения участка теплосети ТК-31с — ТК-32с по Пр. Победы:

1. Внести в распоряжение администрации городского округа от 16.06.2011г. № 106-р «О закрытии дорожного движения всех видов транспорта на участке второстепенной дороги от перекрестка ул. Буденного и Пр. Победы до дома № 43 по Пр. Победы» следующие изменения:
 - в пункте 1 слова «10.06.2011г. по 15.07.2011г.» заменить словами «09.09.2011г. по 03.10.2011г.».
2. Настоящее распоряжение опубликовать в средствах массовой информации.
3. Контроль за исполнением настоящего распоряжения возложить на и.о. первого заместителя главы городского округа Д.А. Кузнецова.

Глава городского округа




О.В. Волков

Схема временной ОДД

№43

ул. Будёного

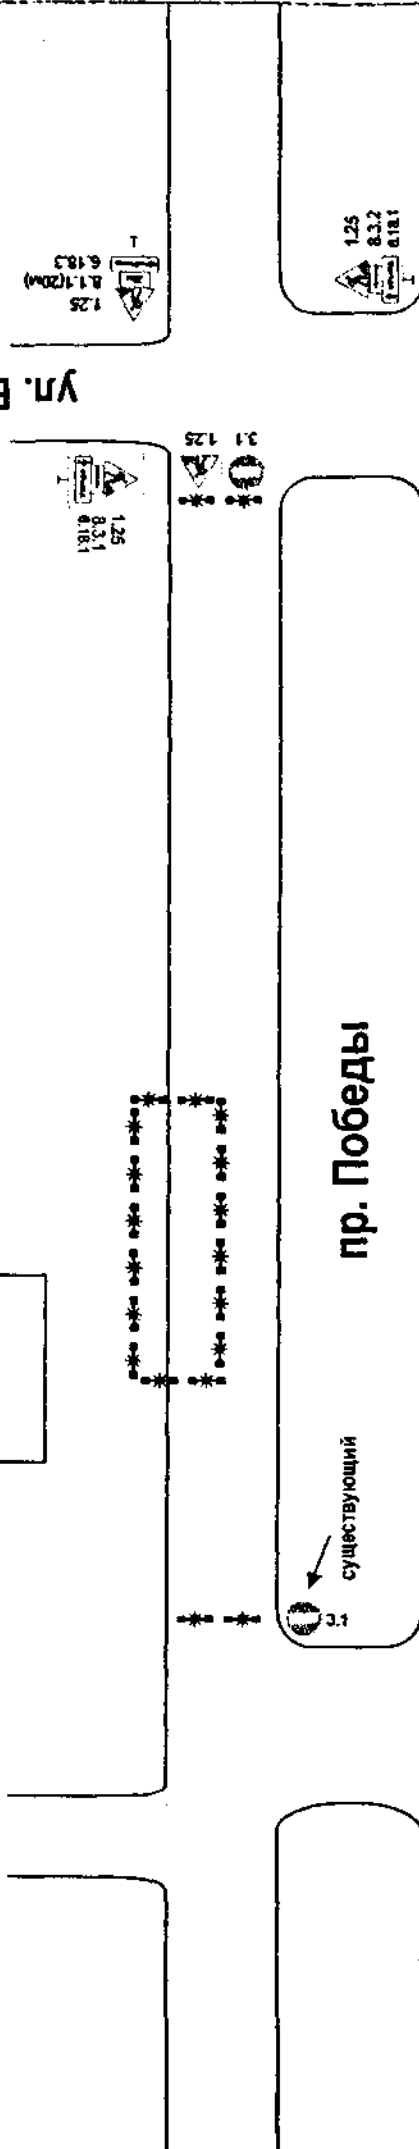

СОГЛАСОВАНО ОГИБДД г. Новокуйбышевска Гос инспектор ДИ и ОД Кувшинур С.А. 15.03.2006		СОГЛАСОВАНО ОГИБДД г. Новокуйбышевска Гос инспектор ДИ и ОД Кувшинур С.А. 15.03.2006		СОГЛАСОВАНО ОГИБДД г. Новокуйбышевска Гос инспектор ДИ и ОД Кувшинур С.А. 15.03.2006	
СТ. ГОС. ИНСПЕКТОР ДИ ОГИБДД г. НОВОКУЙБЫШЕВСК МАКСИМОВ А.А. 10.11					
1. Работы ведутся в светлое время суток с 8:00 до 20:00					
2. Ответственный: ТУ по ТС сетевой район за освещение: Железнов Е.С. за земляные раб.: Яшин Г.В. тел. 8-964-992-54-90					
3. Временные знаки устанавливаются до производства работ, не ближе 1 м от края проезжей части на высоте не менее 1.5м.					
4. Срок проведения работ: с 19.05.11 до 17.06.11					

Схема временной организации дорожного движения				Масштаб	
Ремонтные работы на ул. Победы				Лист	Листов
План-схема участка проведения работ				РП	1
ООО "СК "ГАММА" т. 377-48-25, 377-48-26					

Должность	Ф.И.О.	Подпись	Дата
Специалист	Турецкая Е.В.	10.11.11	10.11.11
Руководит.	Турецкая Е.В.	10.11.11	10.11.11
Заказчик			