

Российская Федерация Самарская область
АДМИНИСТРАЦИЯ
ГОРОДСКОГО ОКРУГА НОВОКУЙБЫШЕВСК
РАСПОРЯЖЕНИЕ

06 ИЮЛ 2011

№ 115-Р

О сужении проезжей части в районе жилого дома № 33 по ул.Кутузова

Для проведения капитального ремонта на участке теплосети от
ТК-57н до ТК-58н по ул. Кутузова, в районе жилого дома № 33

1. Разрешить ОАО «ВТГК» в лице филиала «Территориального управления по теплоснабжению в г. Новокуйбышевске» сужение проезжей части в районе жилого дома № 33 по ул. Кутузова с 05.07.2011г. по 25.07.2011г.
2. Движение транспорта осуществлять по приложенной схеме.
3. Транспортному отделу УГХ администрации городского округа Новокуйбышевск довести изменения схемы дорожного движения до сведения заинтересованных служб.
4. Территориальному управлению по теплоснабжению в г. Новокуйбышевске выставить необходимые информационные дорожные знаки, вести работы в соответствии с «Правилами благоустройства и озеленения территории городского округа Новокуйбышевск Самарской области» и Разрешением на земляные работы от 23 июня 2011 г. № 225 (по согласованию).
5. Настоящее распоряжение опубликовать в средствах массовой информации.
6. Контроль за исполнением настоящего распоряжения возложить на и.о. первого заместителя главы городского округа Д.А. Кузнецова.

Глава городского округа



О.В. Волков

Схема временной ОДД

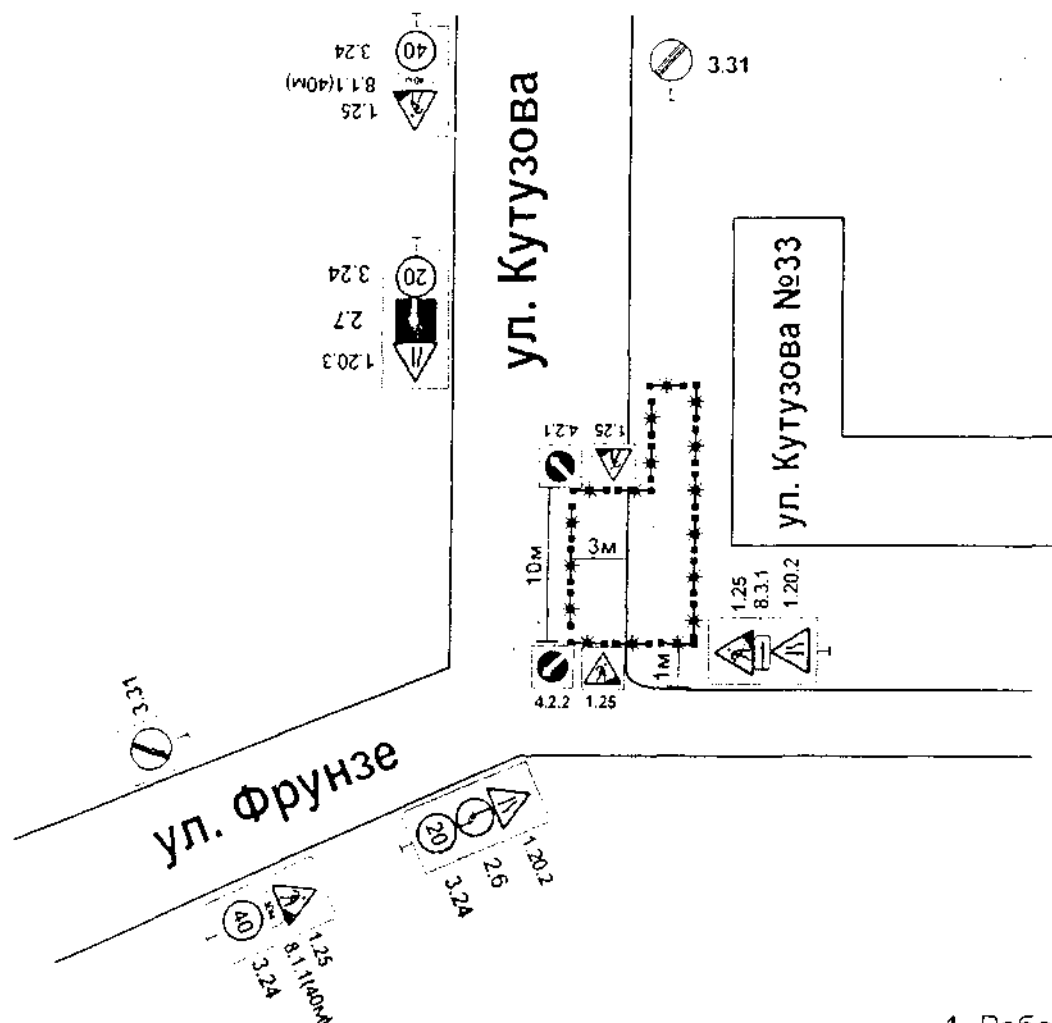


Схема временной организации дорожного движения				Масштаб	20:00
					2. Ответств
Ф.И.О.	Ремонтные работы на ул. Кутузова	Стадия	Лист	Листов	3. Временн
Тургенев А.М.		РП	1	1	производст
Тургенев М.Р.					части на вь
План-схема участка проведения работ		ООО "СК ГАММА" т. 377-48-25, 377-48-26			4. Срок прс

1. Работы с 20:00
2. Ответственный
3. Временный производственный участок на въезде
4. Срок проведения работ

в г.Новокуйбышевск"

Зам. главного инженера	Ефрим П.А.
2. Подрядные организации ООО «Регистр-строй»	
Главный инженер	Мальшиев А.В.
3. Восстановление благоустройства ООО «Регионспецстрой»	
Главный инженер	Мальшиев А.В.

Начальник АТИ

Шалиева Г.С.

*-благоустройство принимается по акту